
IDEAL 4000® - Puerta de Calle

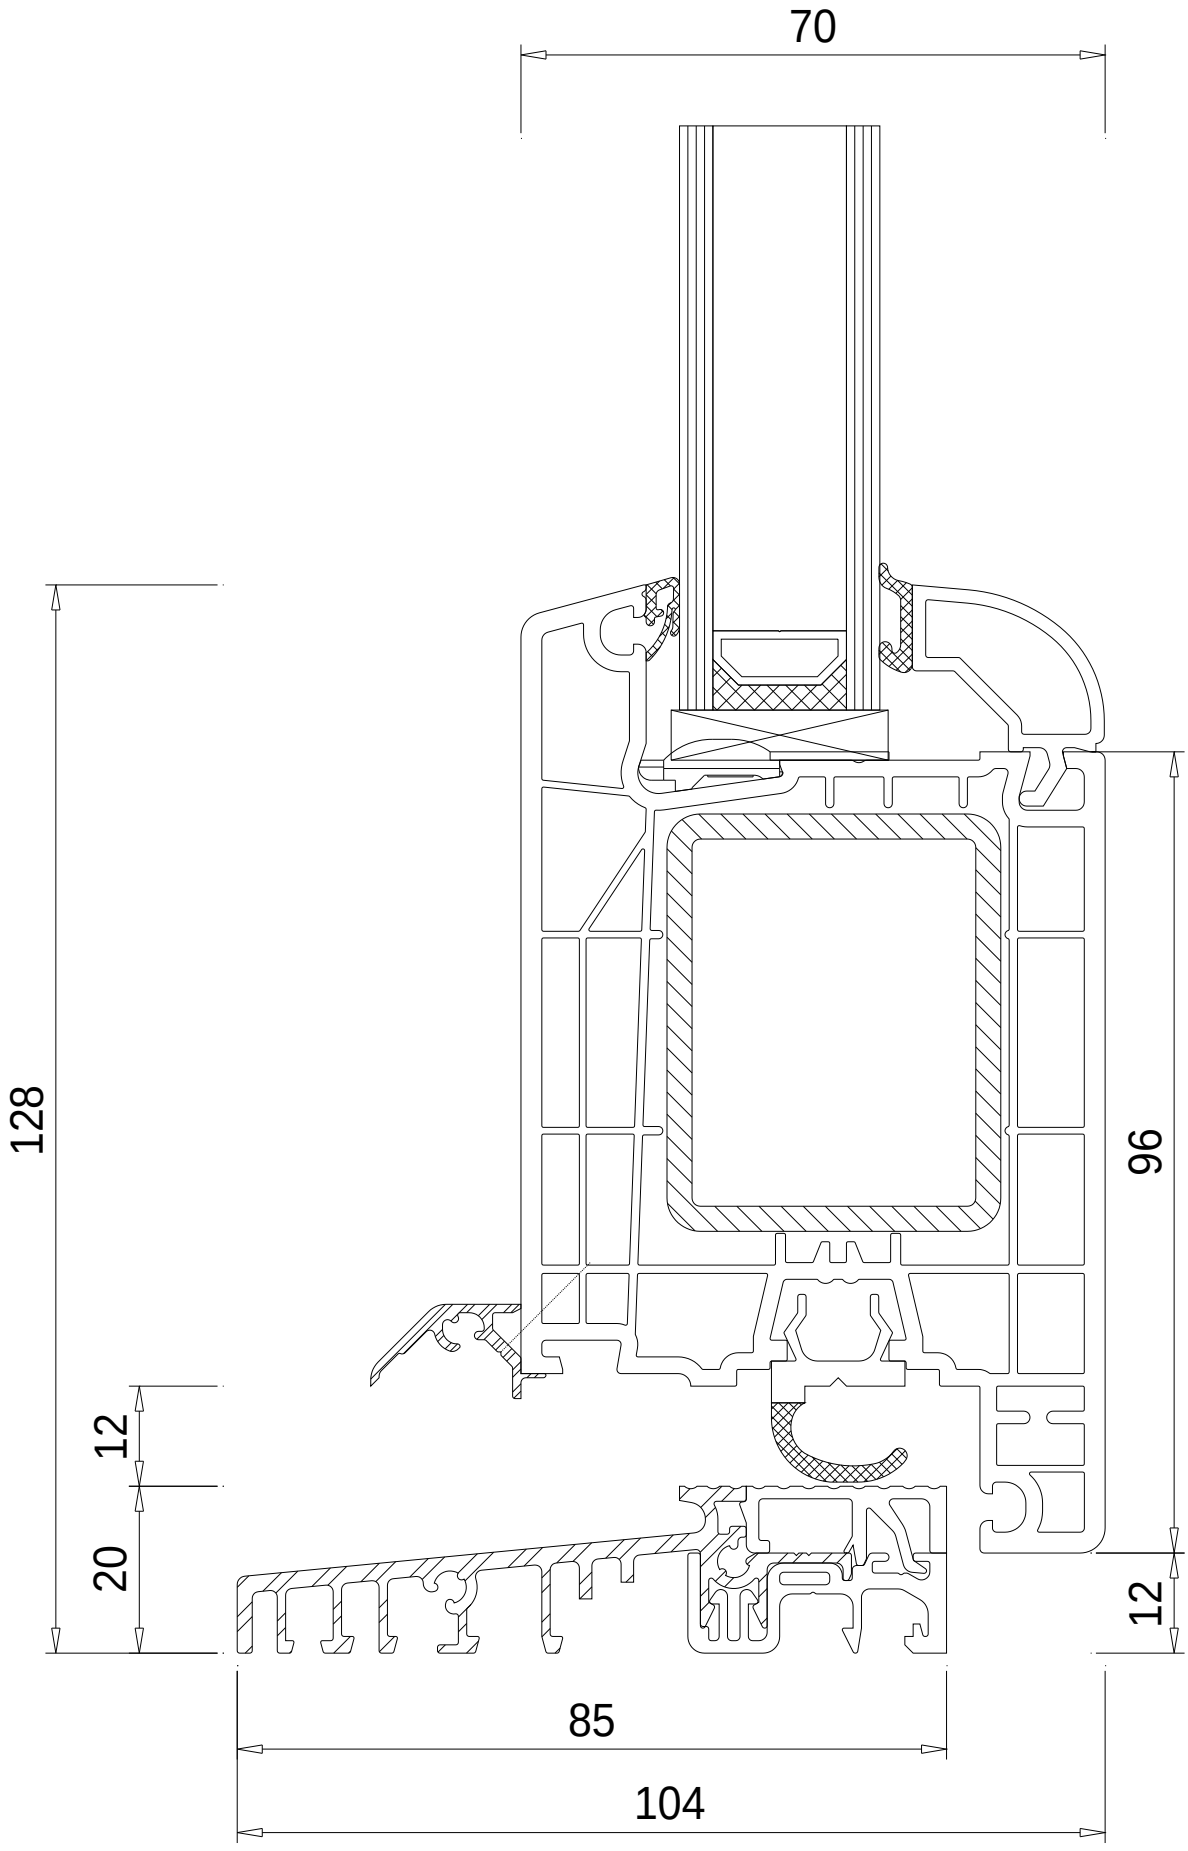

Salvo modificaciones técnicas y errores.