
IDEAL 7000® - Puerta de Calle

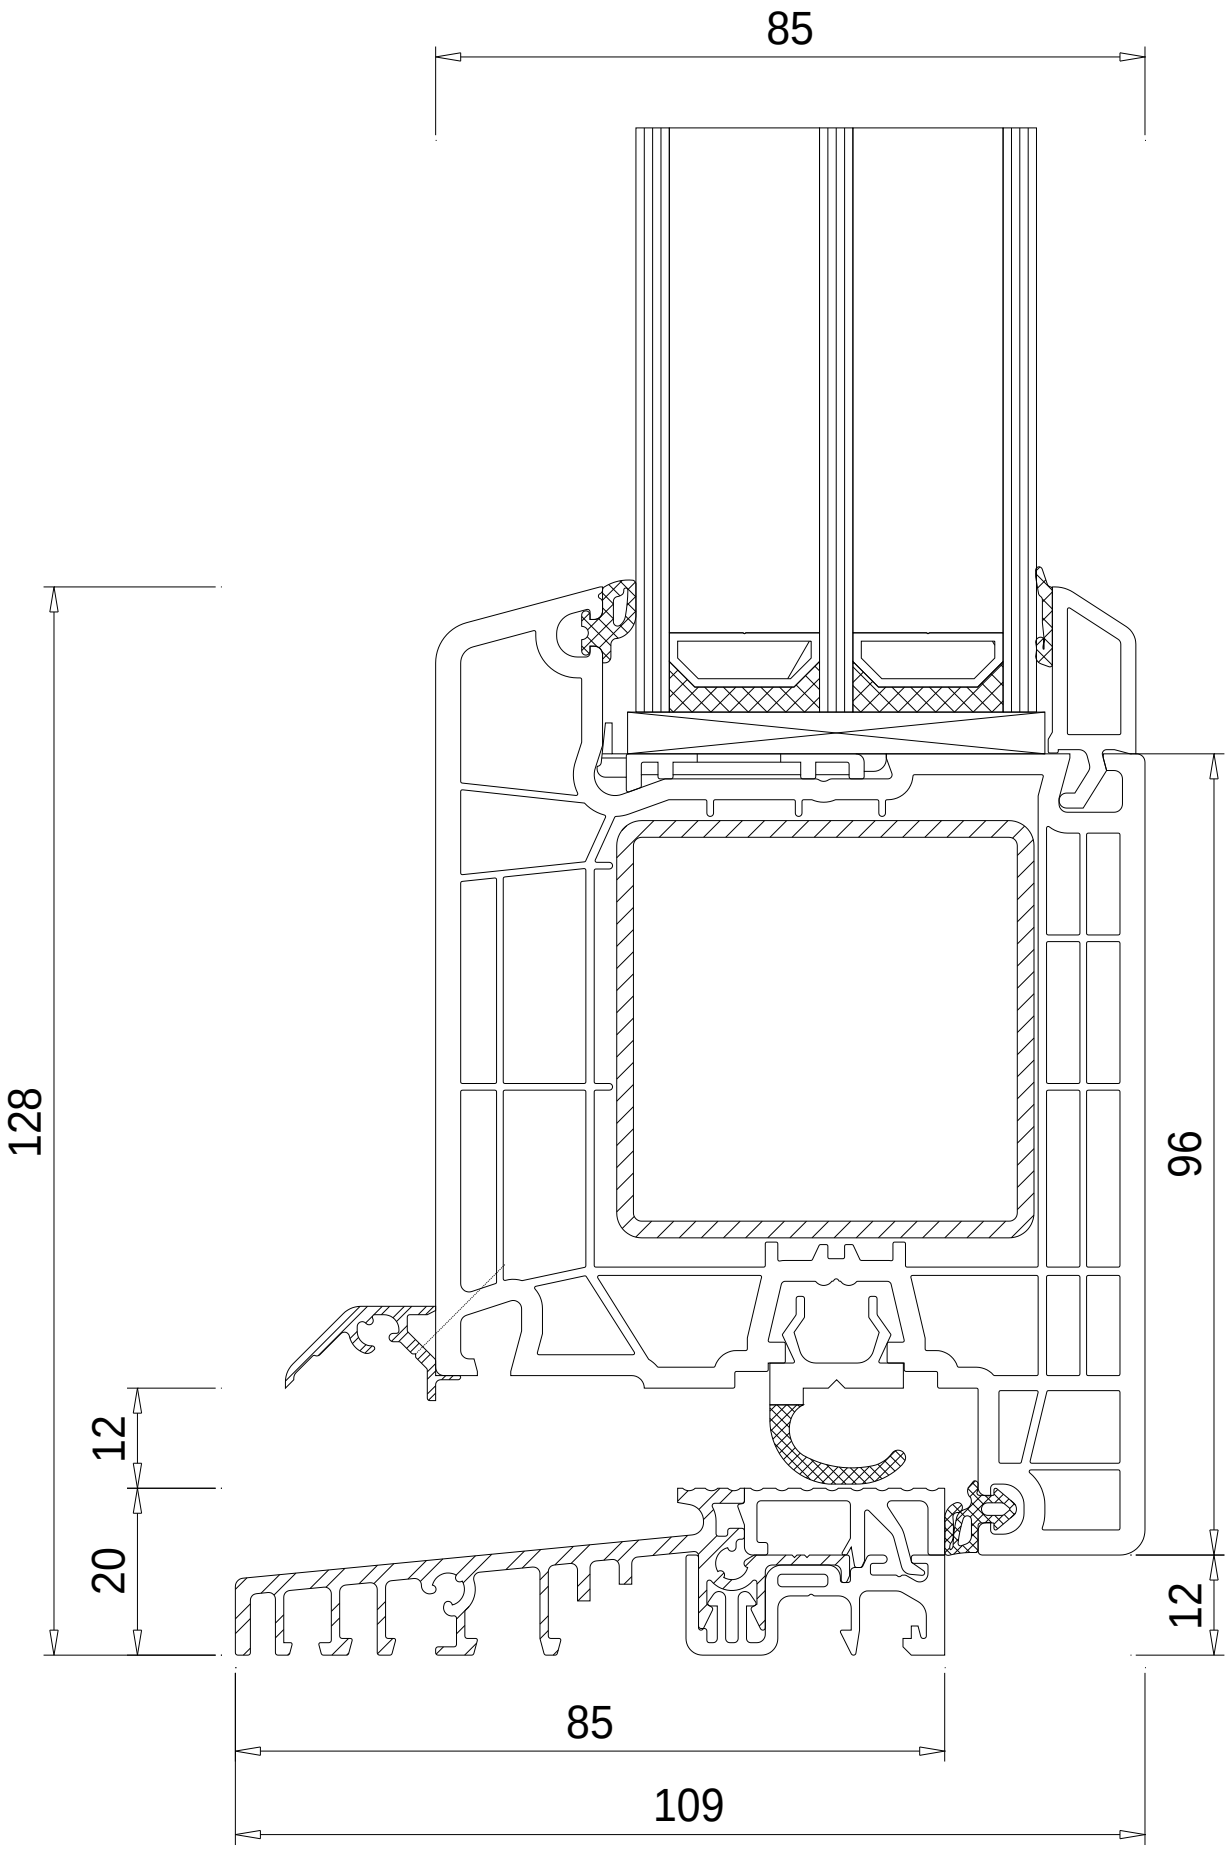

Salvo modificaciones técnicas y errores.